




Dachgeschoss

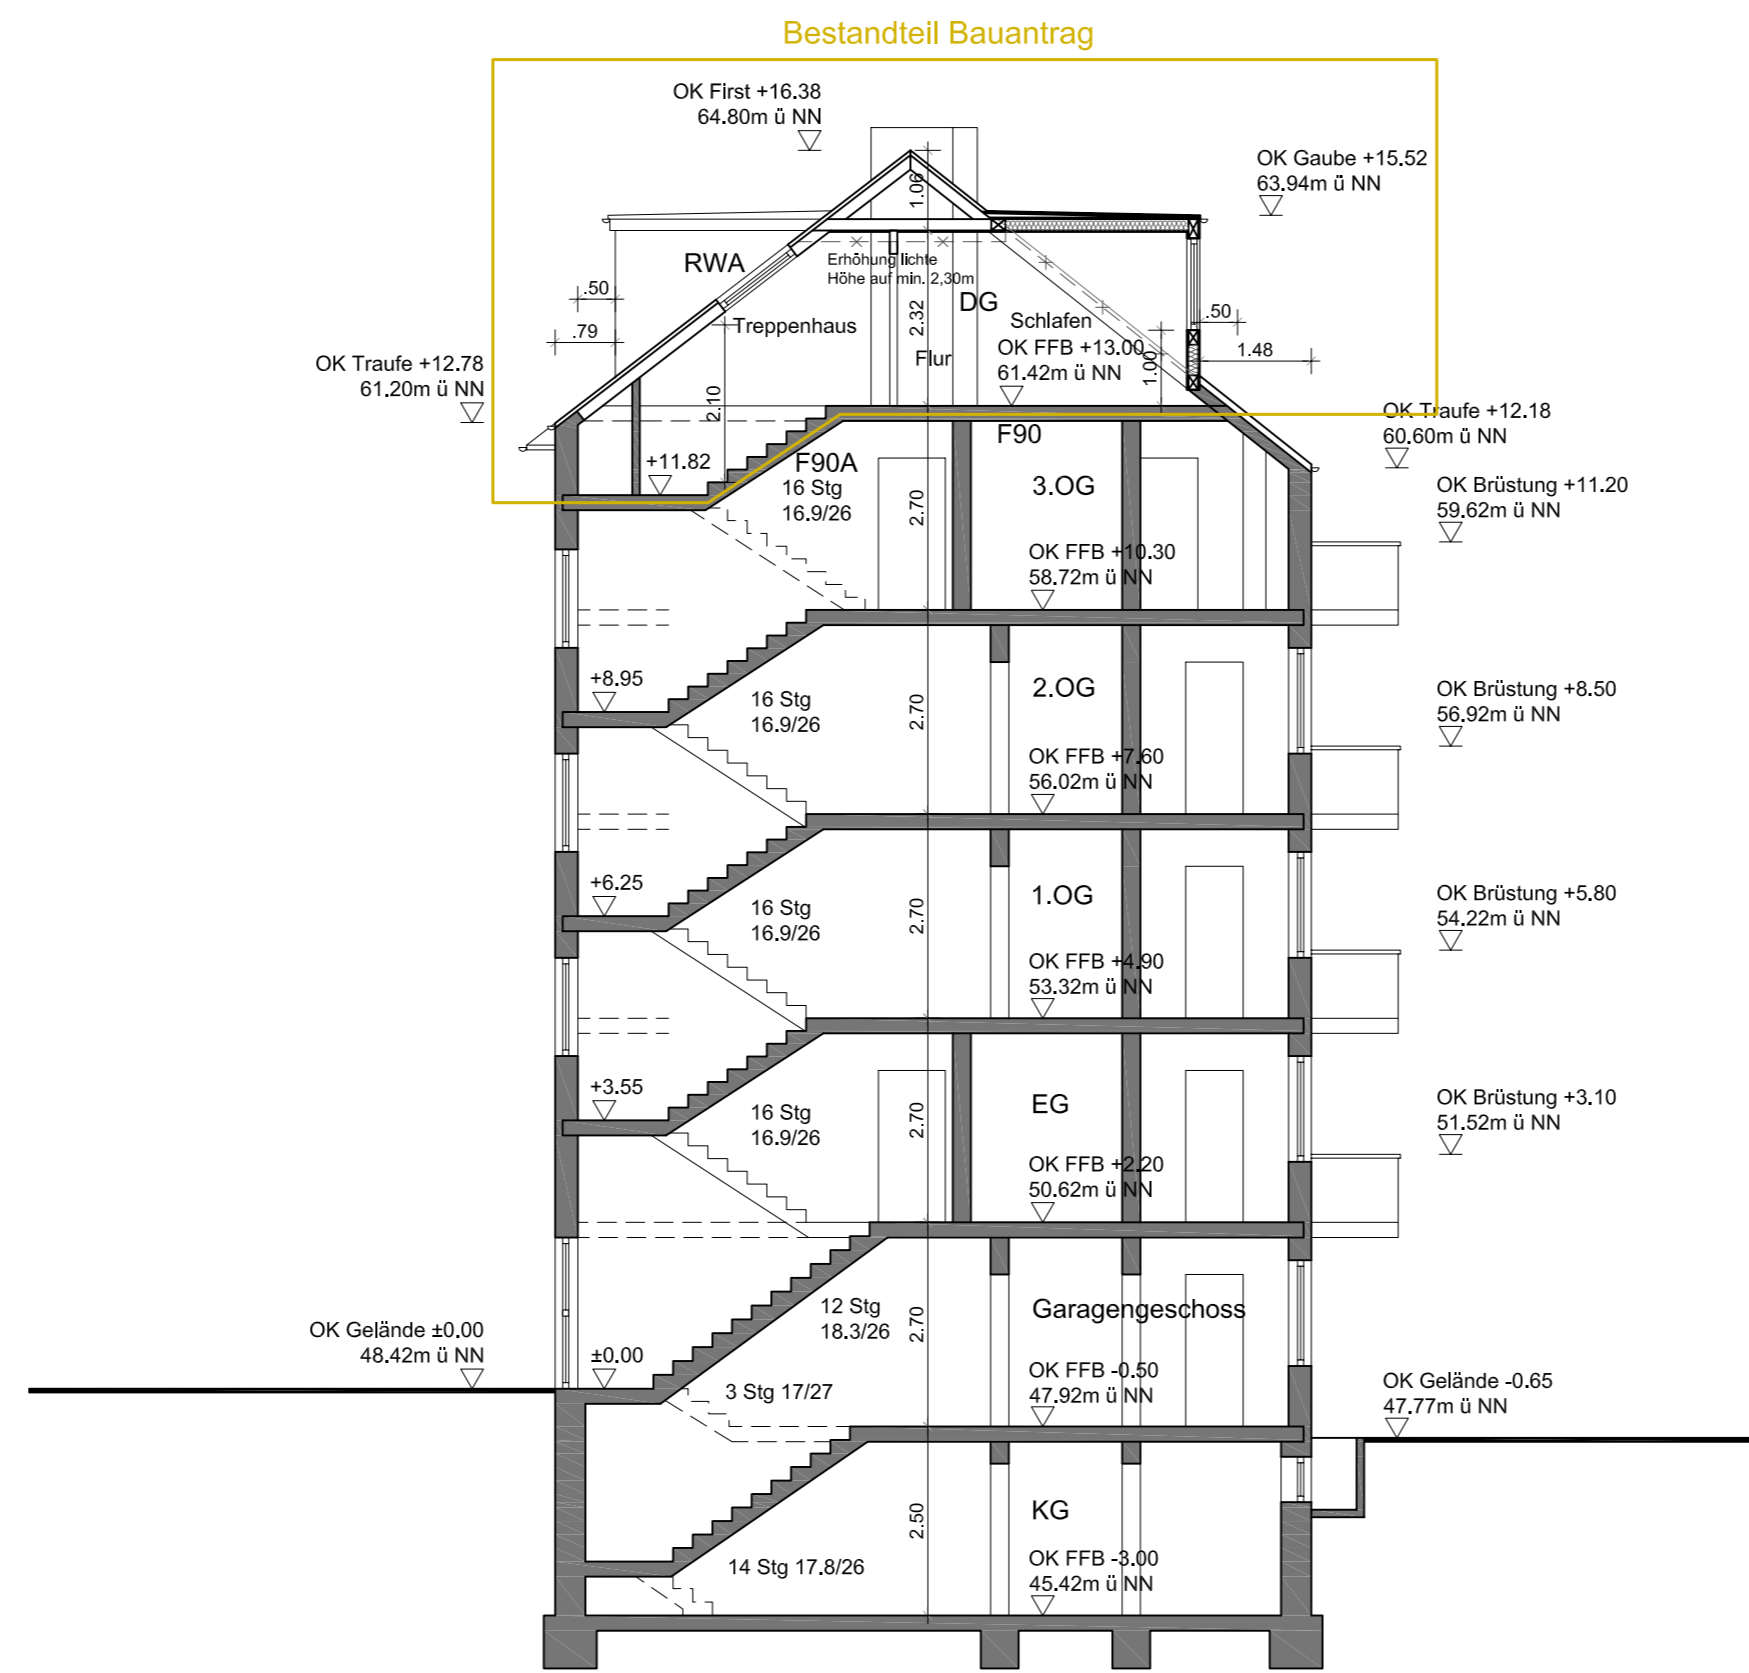


Schnitt A-A

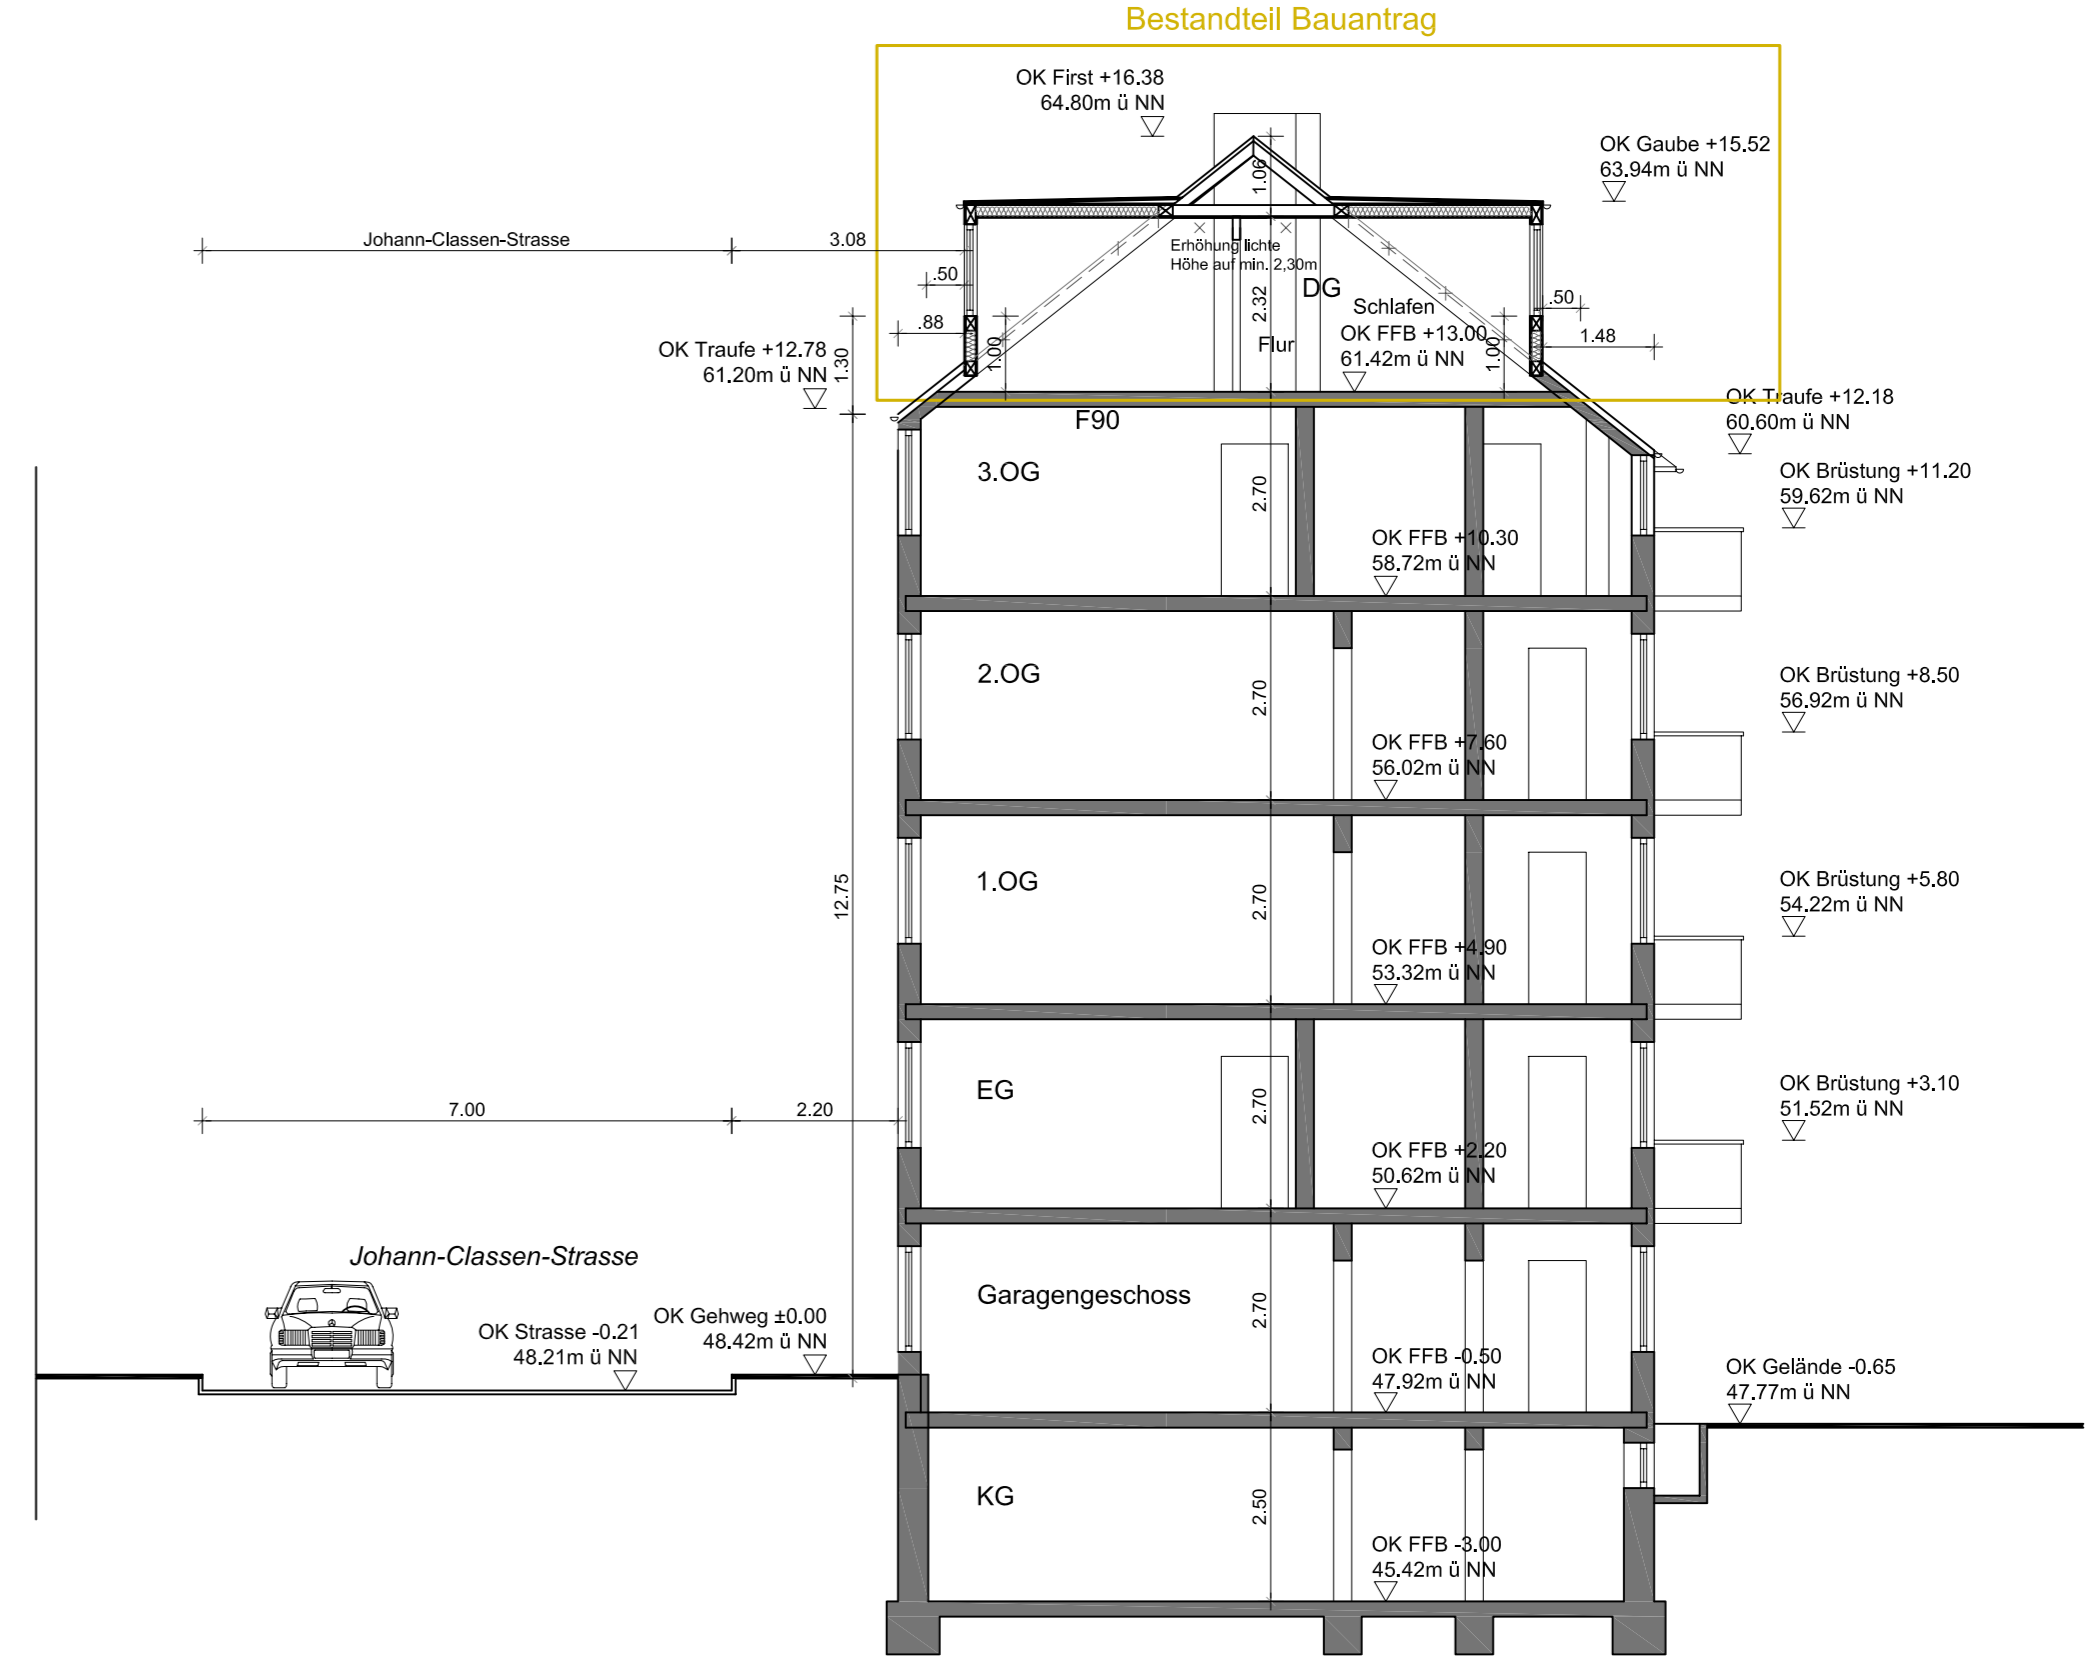


Schnitt B-B

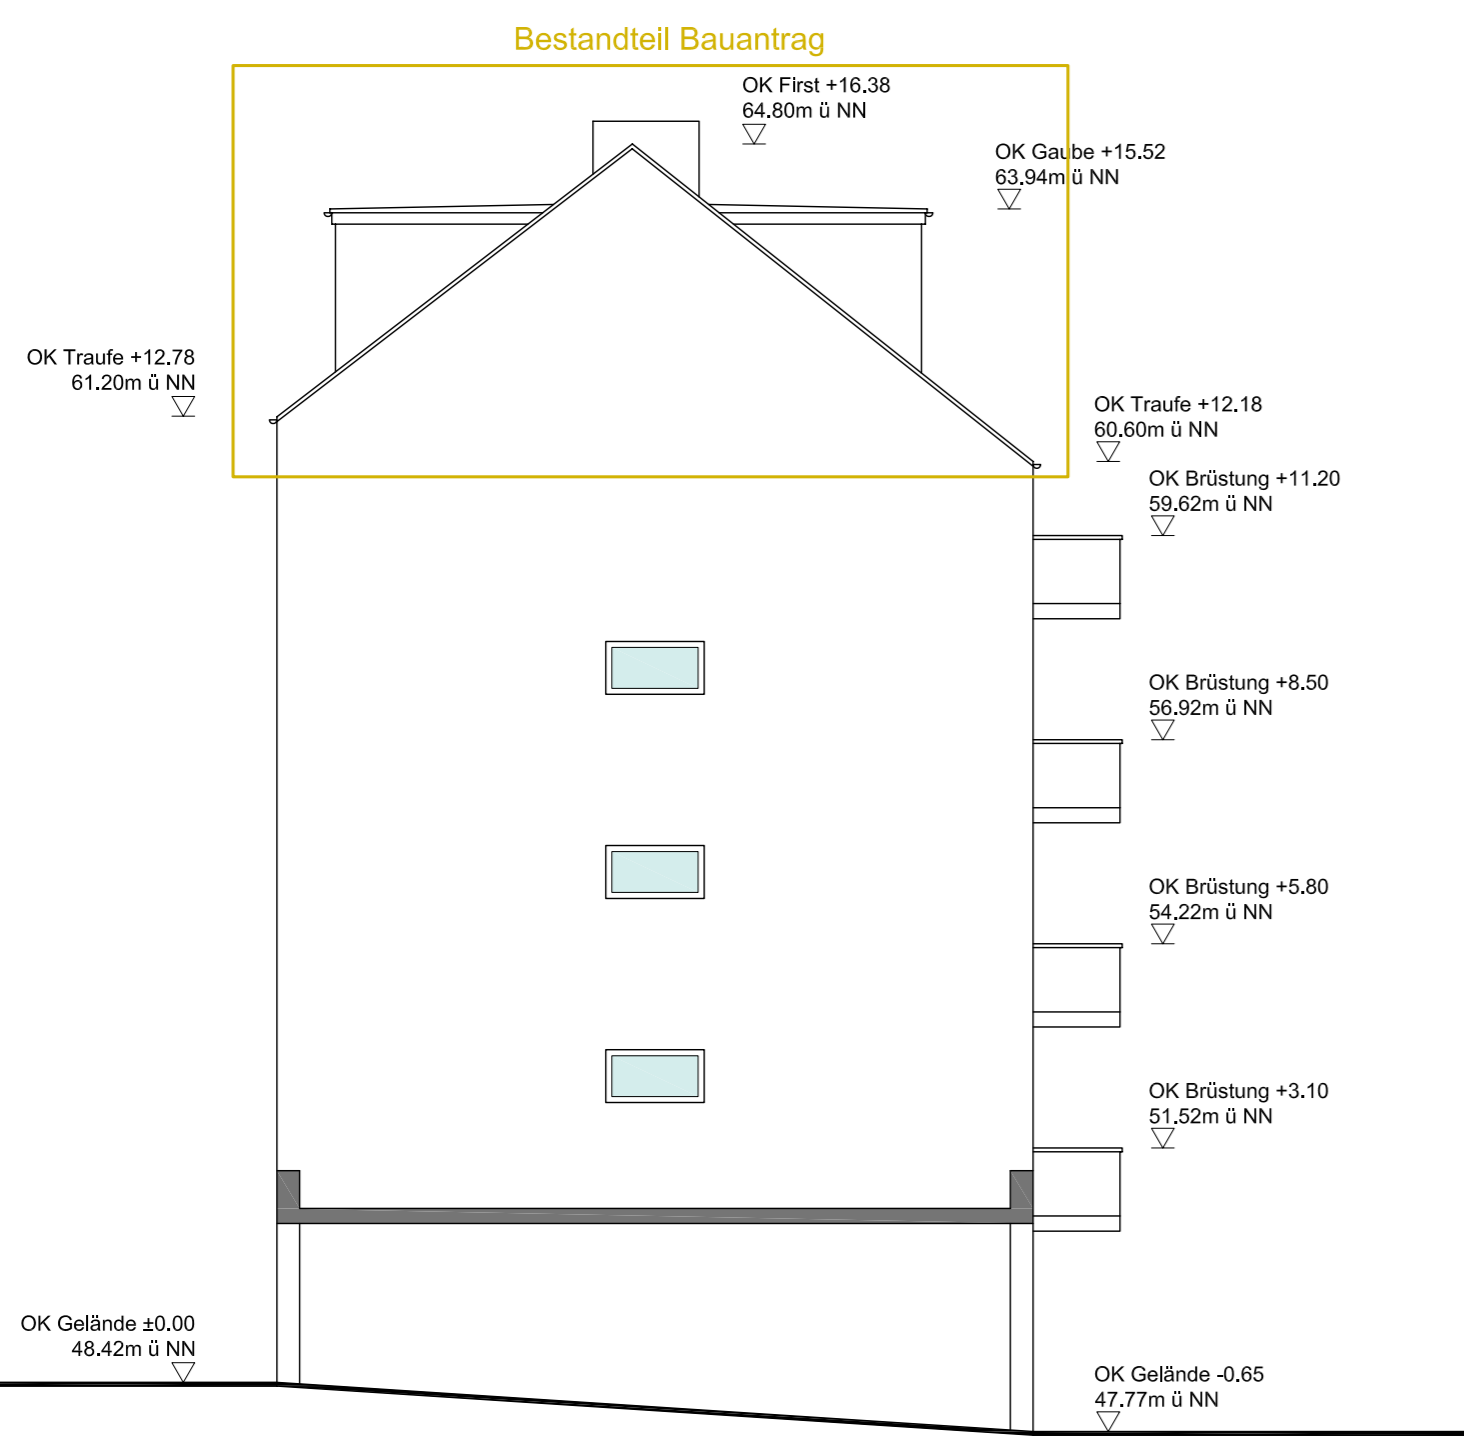

Ansicht West

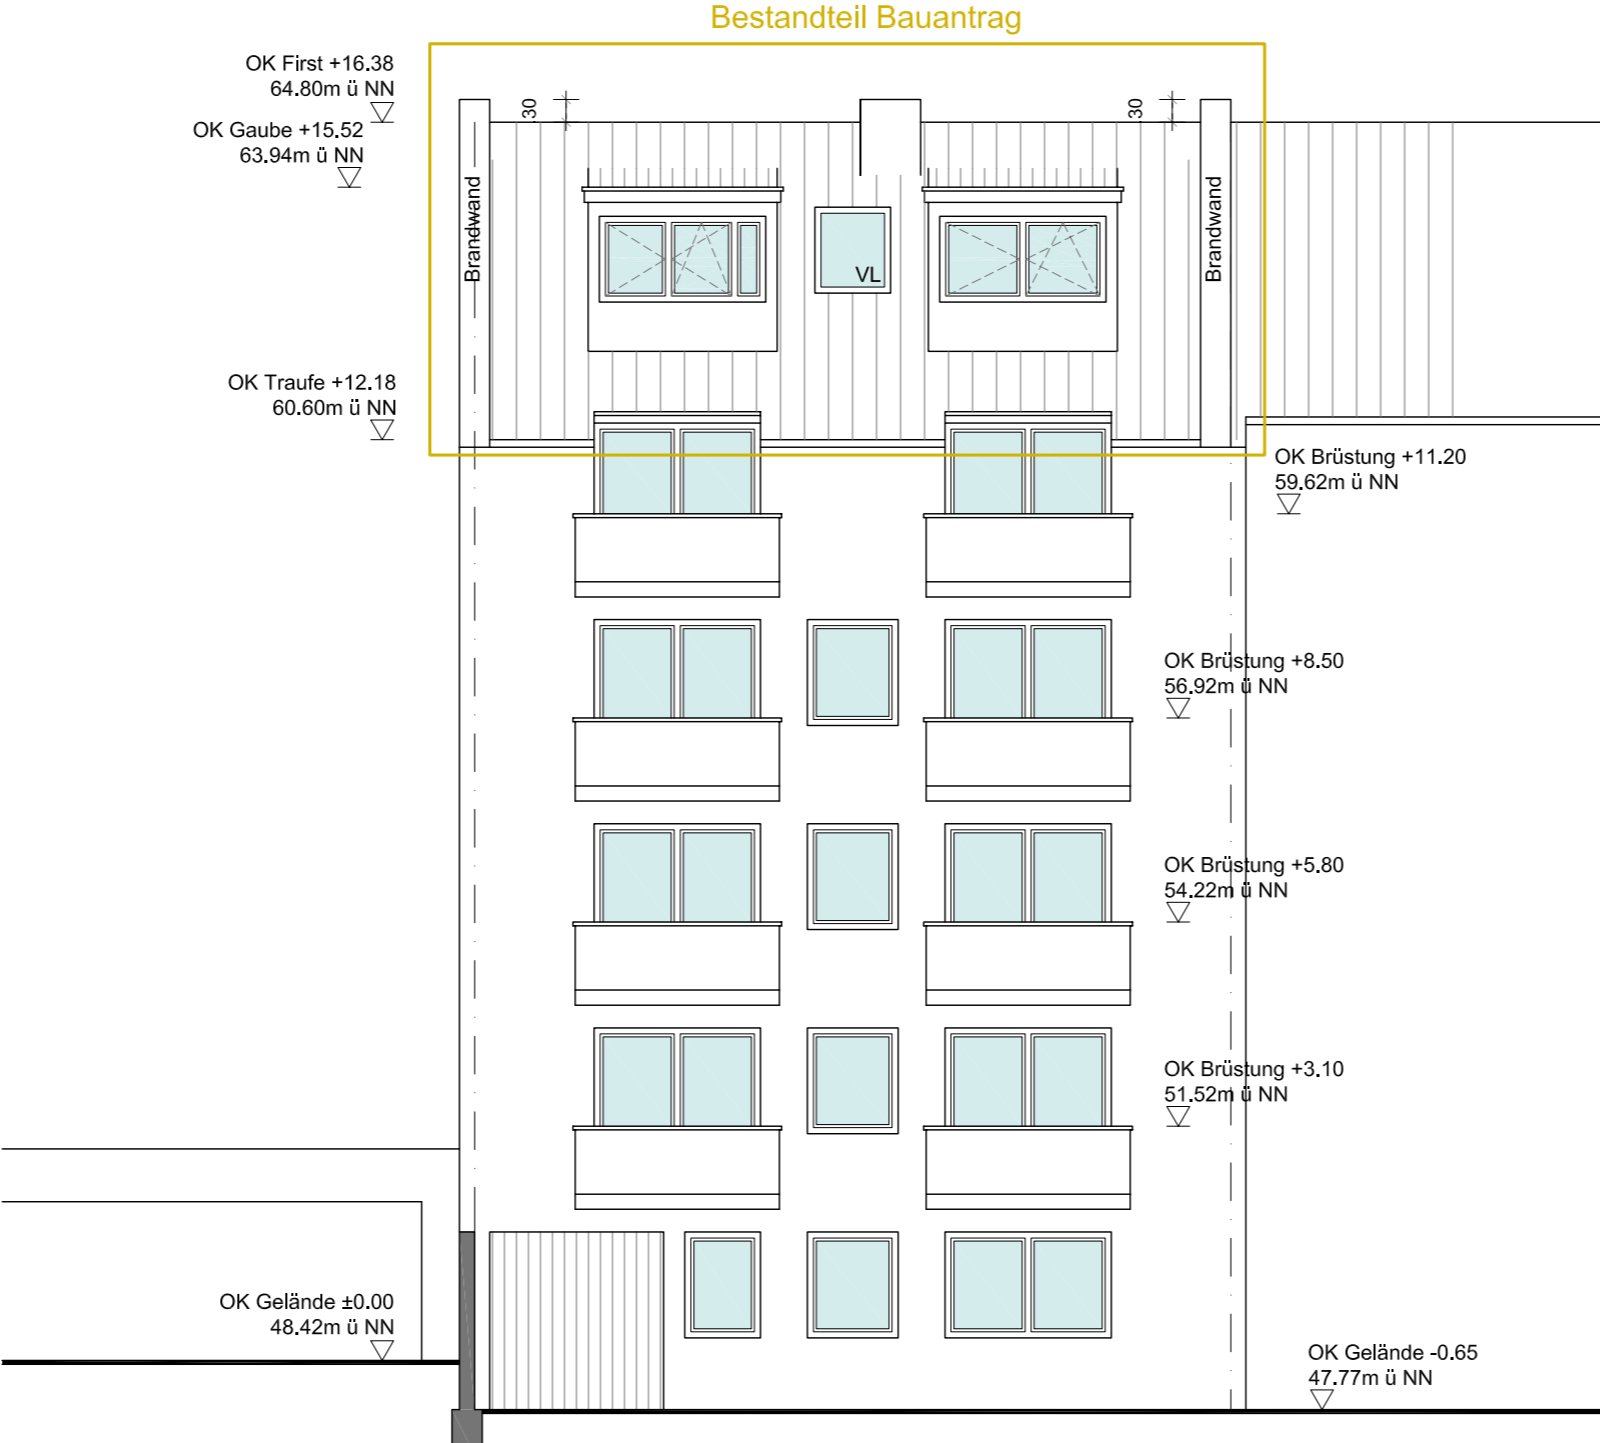

Ansicht Süd

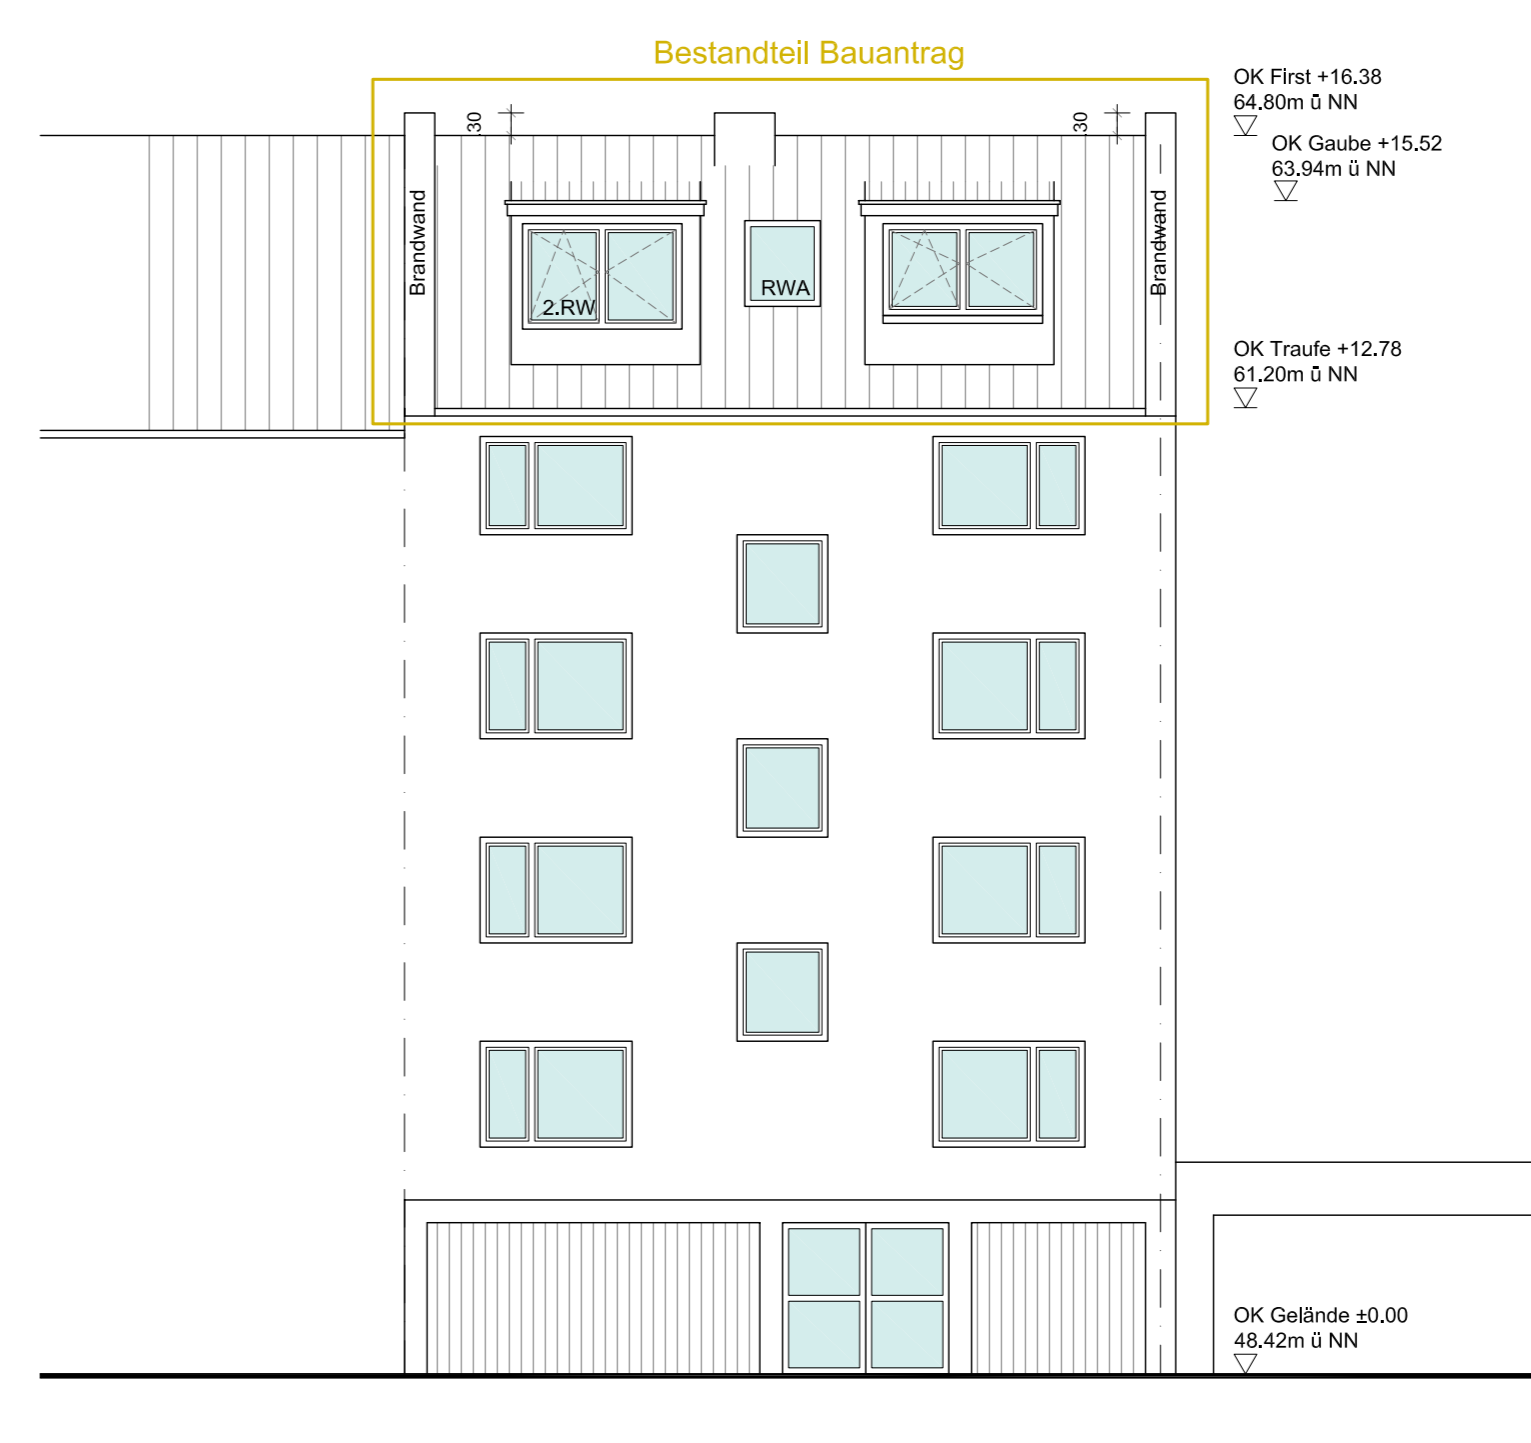

Ansicht Nord

# BAUANTRAG

Plannummer  
**01**

Projekt  
Dachsanierung und Einbau  
von Gauben  
Mehrfamilienhaus  
Johann-Classen-Str.72  
51103 Köln

Projektnummer  
2035

Bauherr  
Armin Winkler  
Wipperfürther Straße 120  
51429 Bergisch Gladbach

TELEFON (+) 49 0000 / 00 00 00  
FAX (+) 49 0000 / 00 00 00  
Architekt

GIRZALSKY DOHMEN ARCHITEKTEN

STRASSE, HAUSNR.	WANKELSTRASSE 14
ORT	50996 KÖLN
TELEFON	(+) 49 2236 / 96 94 0 0
FAX	(+) 49 2236 / 96 94 0 9
E-MAIL	info@girz-koeln.de
INTERNET	www.girz-koeln.de

Planinhalt  
Grundriss, Schnitt A-A,  
Ansichten

MAßSTAB	1:100
PLANNUMMER	01
FORMAT	A1
BEARBEITER	LS
DRUCKDATUM	11.06.2012

DATUM	BAUHERR
-------	---------

DATUM	ARCHITEKT
-------	-----------